

PLAN DE COMMERCIALISATION

R+1 T3 N° C103 PMR

LEGENDE :

- LL Emplacement lave-linge
- LV Emplacement lave-vaisselle
- R Emplacement réfrigérateur
- CU Emplacement cuisson
- CH Chaudière gaz
- CE Chauffe-eau électrique
- SS Sèche-serviette
- PB Pare-bain
- TE Tableau électrique
- PL Placard
- VR Volet roulant
- PF Porte-fenêtre
- F Fenêtre


- Talus
- Cloison amovible
- Pare-douche
- Caisson carrelé/faïencé
- Plage carrelée
- Faux-plafond/soffite

Hauteur sous-plafond courant :
250 cm

TABLEAU DE SURFACES
(y compris placards)

Séjour-Cuisine	30.09
Ch.1 + Pl.	10.75
Ch.2 + Pl.	12.10
SDB	4.97
WC	1.82
Dgt + Pl.	6.41
Total surface habitable	66.14 m²
Cellier	2.95
Balcon	12.29
Total surface extérieure	12.29 m²

INDICE	DATE	PLAN DE COMMERCIALISATION
0	Novembre 2024	Format A3

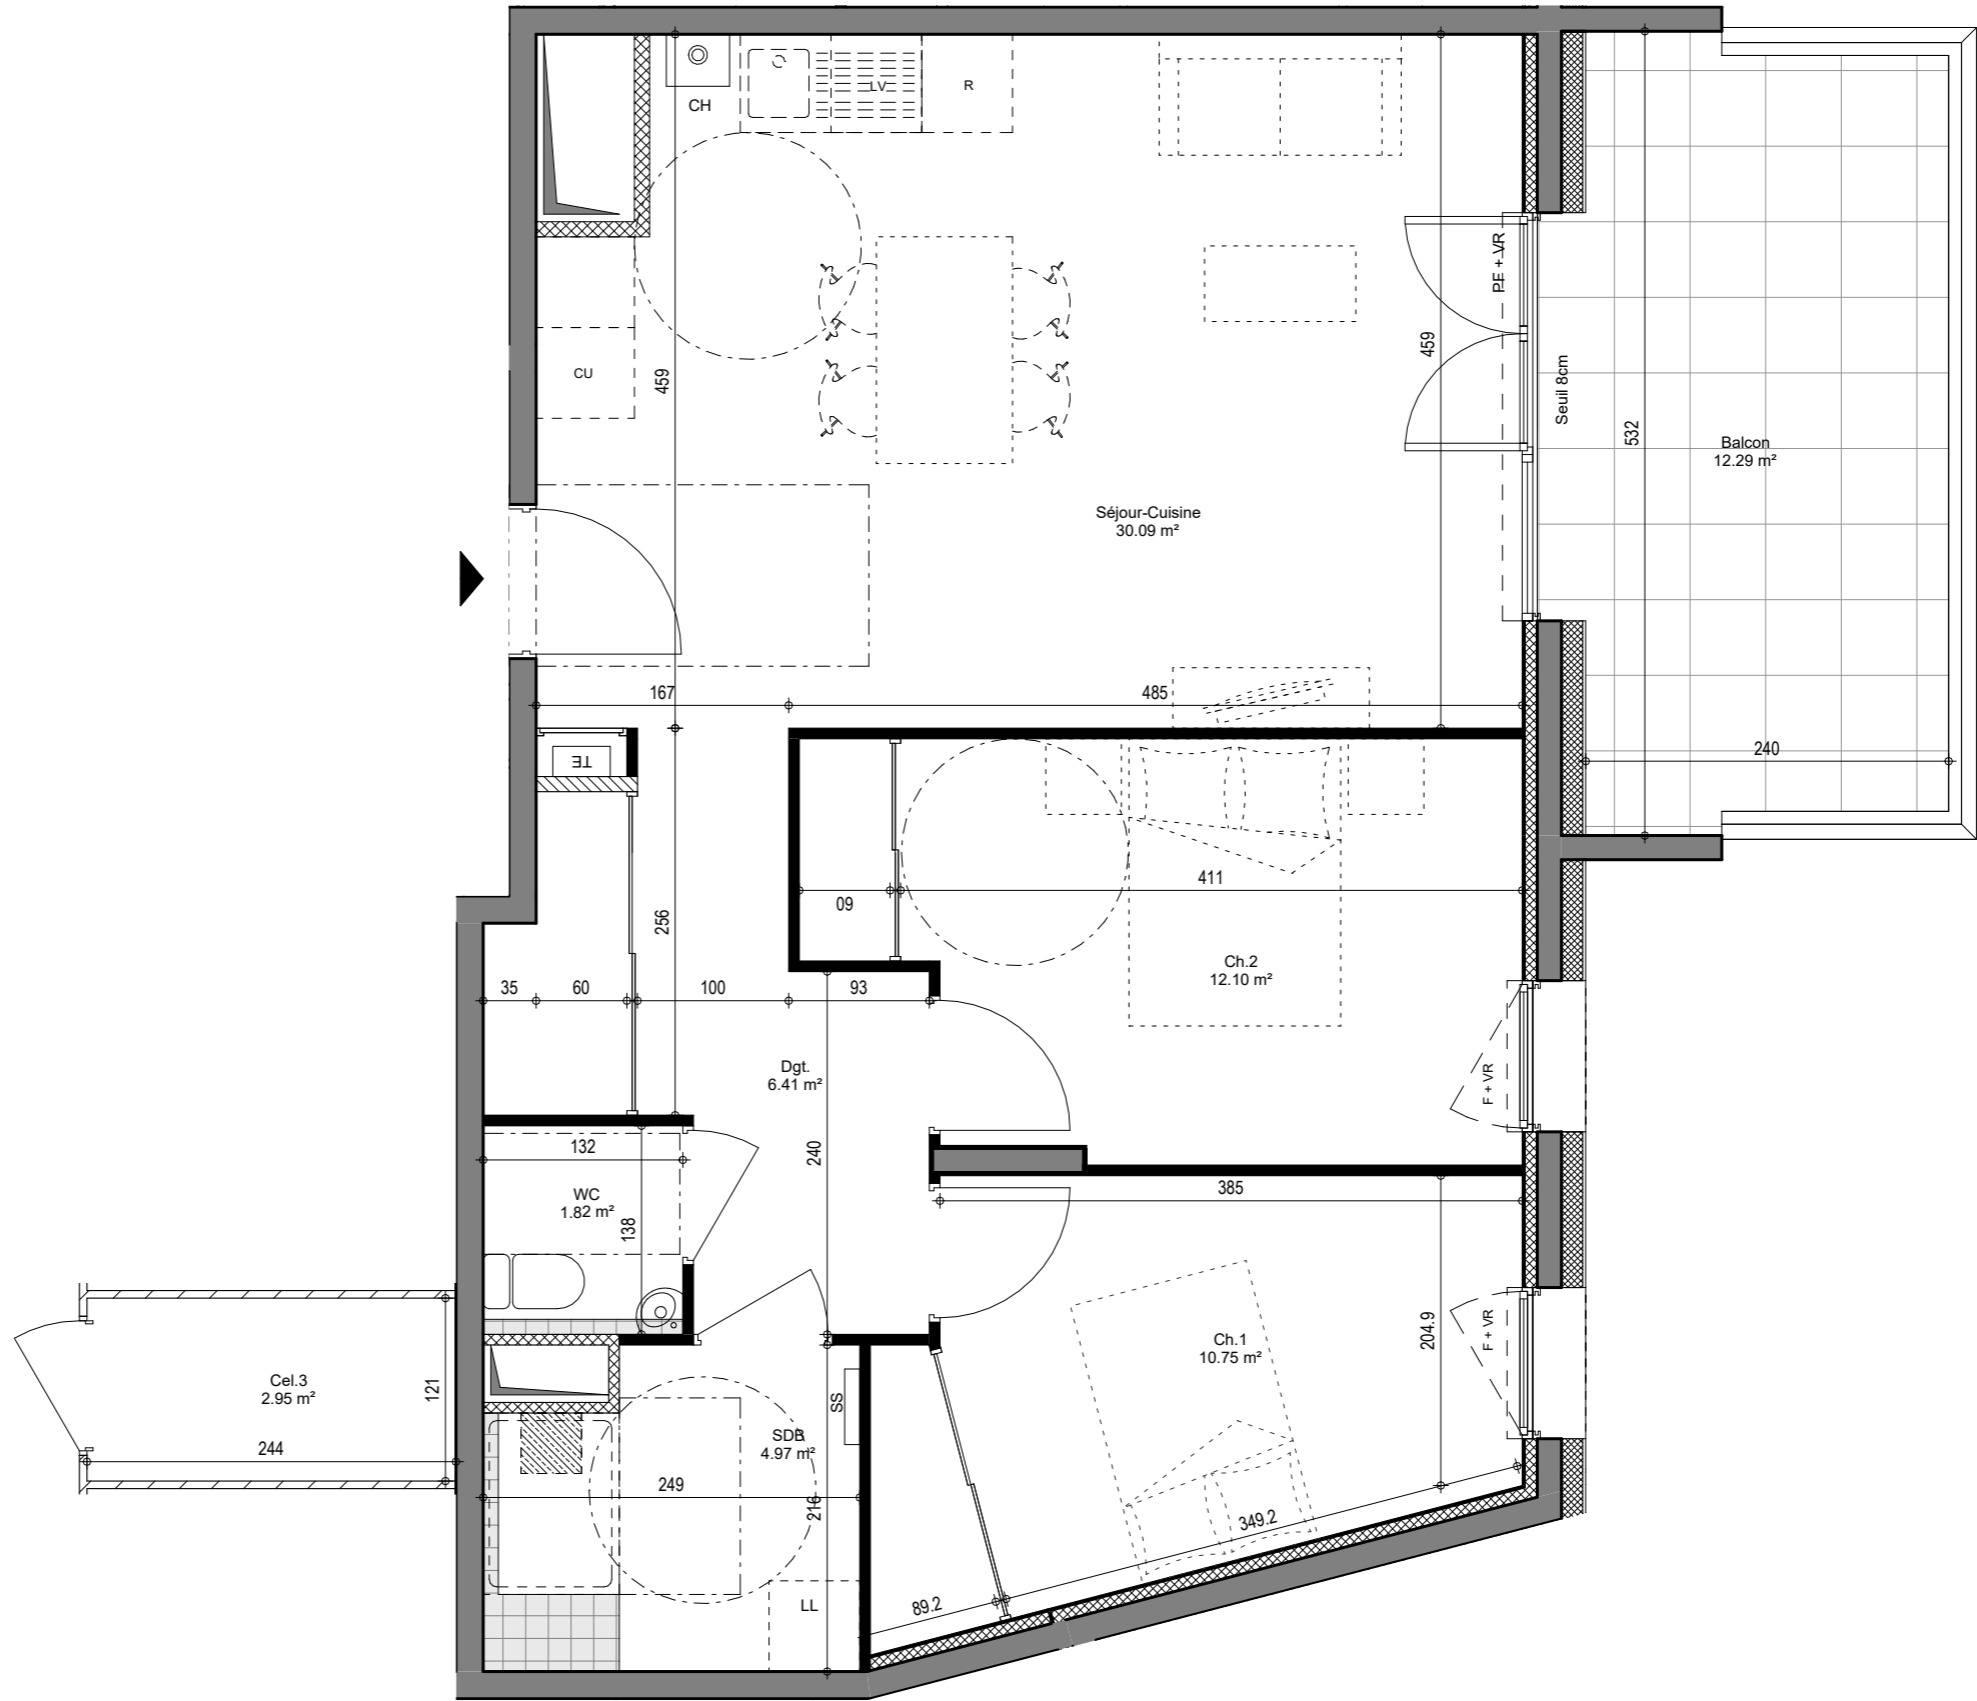

Ce document est un plan de commercialisation. Les cotes, les surfaces et les gaines sont susceptibles de modifications dues aux contraintes techniques de construction. Les retombées, soffites et faux-plafonds dus aux contraintes techniques peuvent exister. Les meubles dessinés sur ce plan ne sont qu'indicatifs et ne seront pas fournis par la SARL.