

**PLAN DE COMMERCIALISATION**

**RDC T3 N° D002 PMR**


**LEGENDE :**

**TABLEAU DE SURFACES**  
(y compris placards)

- LL Emplacement lave-linge
- LV Emplacement lave-vaisselle
- R Emplacement réfrigérateur
- CU Emplacement cuisson
- CH Chaudière gaz
- CE Chauffe-eau électrique
- SS Sèche-serviette
- PB Pare-bain
- TE Tableau électrique
- PL Placard
- VR Volet roulant
- PF Porte-fenêtre
- F Fenêtre

- Talus
- Cloison amovible
- Pare-douche
- Caisson carrelé/faïencé
- Plage carrelée
- Faux-plafond/soffite

Séjour-Cuisine	30.51
Ch. 1	11.97
Ch. 2 + Pl.	9.41
Entrée + Pl.	2.19
SDB	4.71
WC	1.89
Dégagement	2.65
<b>Total surface habitable</b>	<b>63.33 m<sup>2</sup></b>
Cellier	2.39
Terrasse	11.45
Jardin	56.73
<b>Total surface extérieure</b>	<b>68.18 m<sup>2</sup></b>

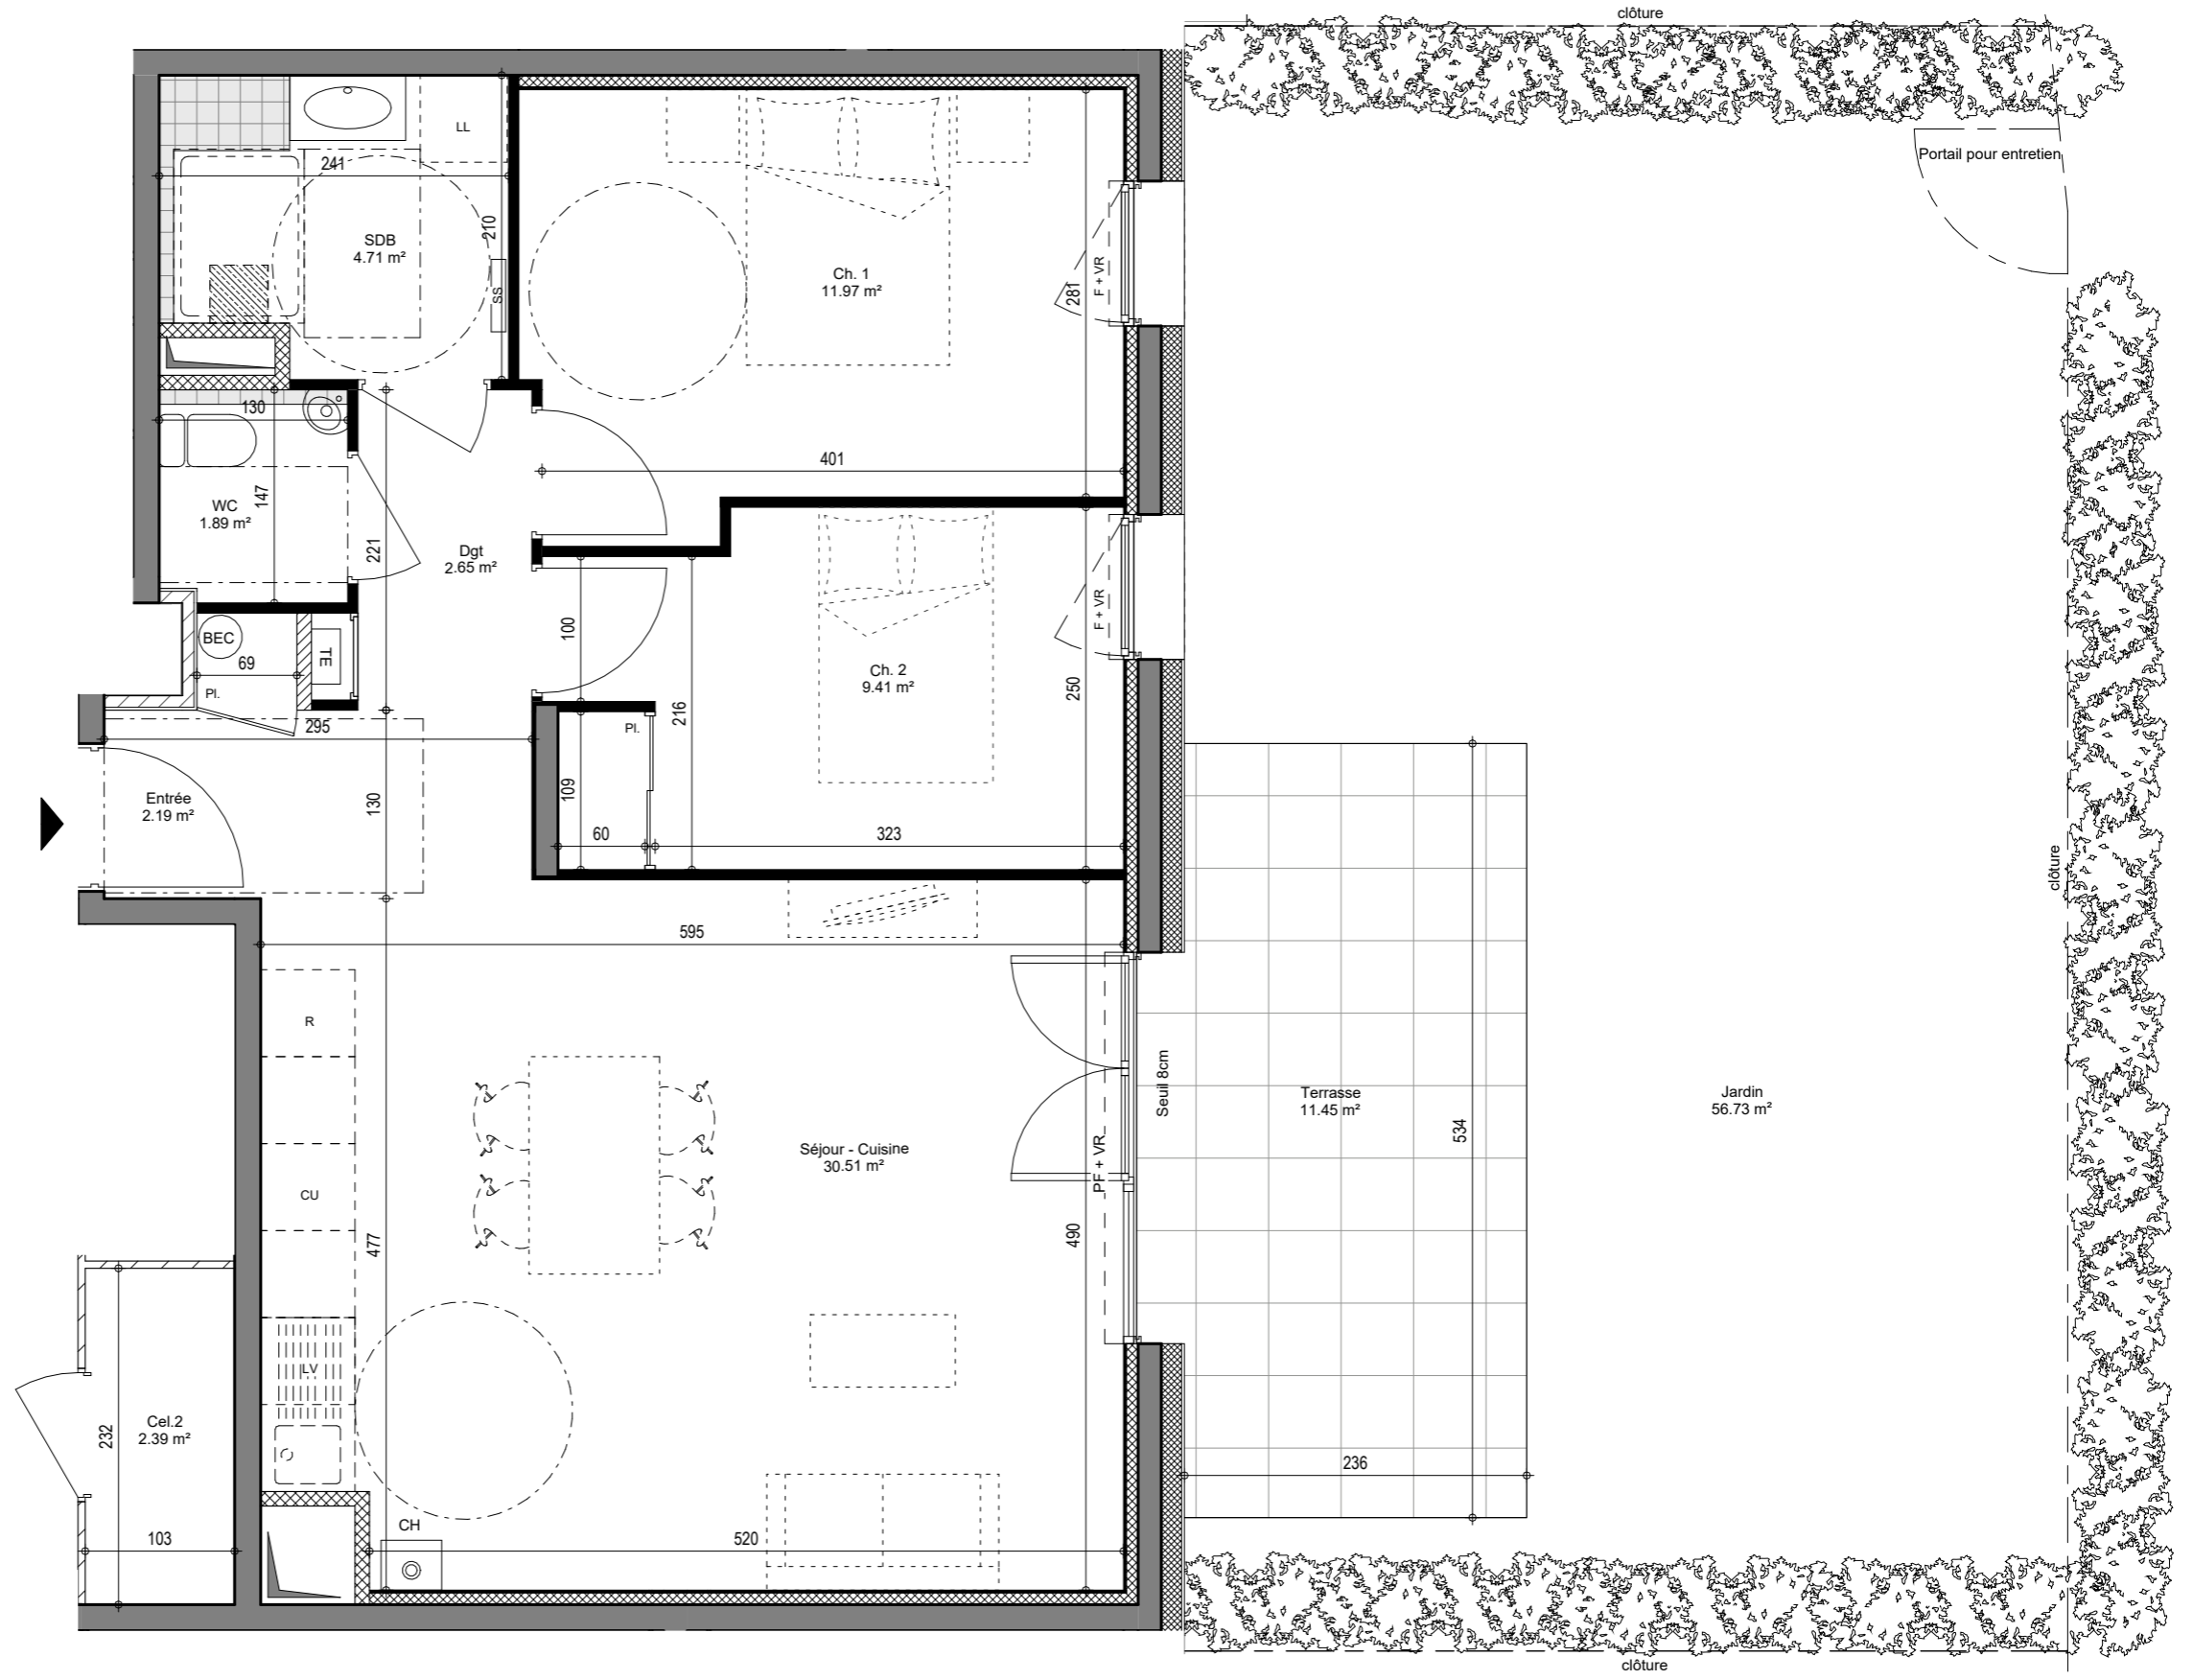

Ce document est un plan de commercialisation. Les cotes, les surfaces et les gaines sont susceptibles de modifications dues aux contraintes techniques de construction. Les retombées, soffites et faux-plafonds dus aux contraintes techniques peuvent exister. Les meubles dessinés sur ce plan ne sont qu'indicatifs et ne seront pas fournis par la SARL.