

PLAN DE COMMERCIALISATION

R+3 T4 N° D303 PMR

LEGENDE :

TABLEAU DE SURFACES
(y compris placards)

- LL Emplacement lave-linge
- LV Emplacement lave-vaisselle
- R Emplacement réfrigérateur
- CU Emplacement cuisson
- CH Chaudière gaz
- CE Chauffe-eau électrique
- SS Sèche-serviette
- PB Pare-bain
- TE Tableau électrique
- PL Placard
- VR Volet roulant
- PF Porte-fenêtre
- F Fenêtre



Séjour-Cuisine + Pl.	35.36
Ch. 1 + Pl.	10.48
Ch. 2 + Pl.	13.07
Ch. 3 + Pl.	9.96
Entrée	3.20
SDB	5.53
WC	1.77
Dégagement	4.27
Total surface habitable	83.64 m²
Cellier	2.11

Balcon	26.56
Total surface extérieure	26.56 m²

INDICE	DATE	PLAN DE COMMERCIALISATION
0	Novembre 2024	Format A3

- Talus
- Cloison amovible
- Pare-douche
- Caisson carrelé/taïlé
- Plage carrelée
- Faux-plafond/soffite

Hauteur sous-plafond courant :
250 cm

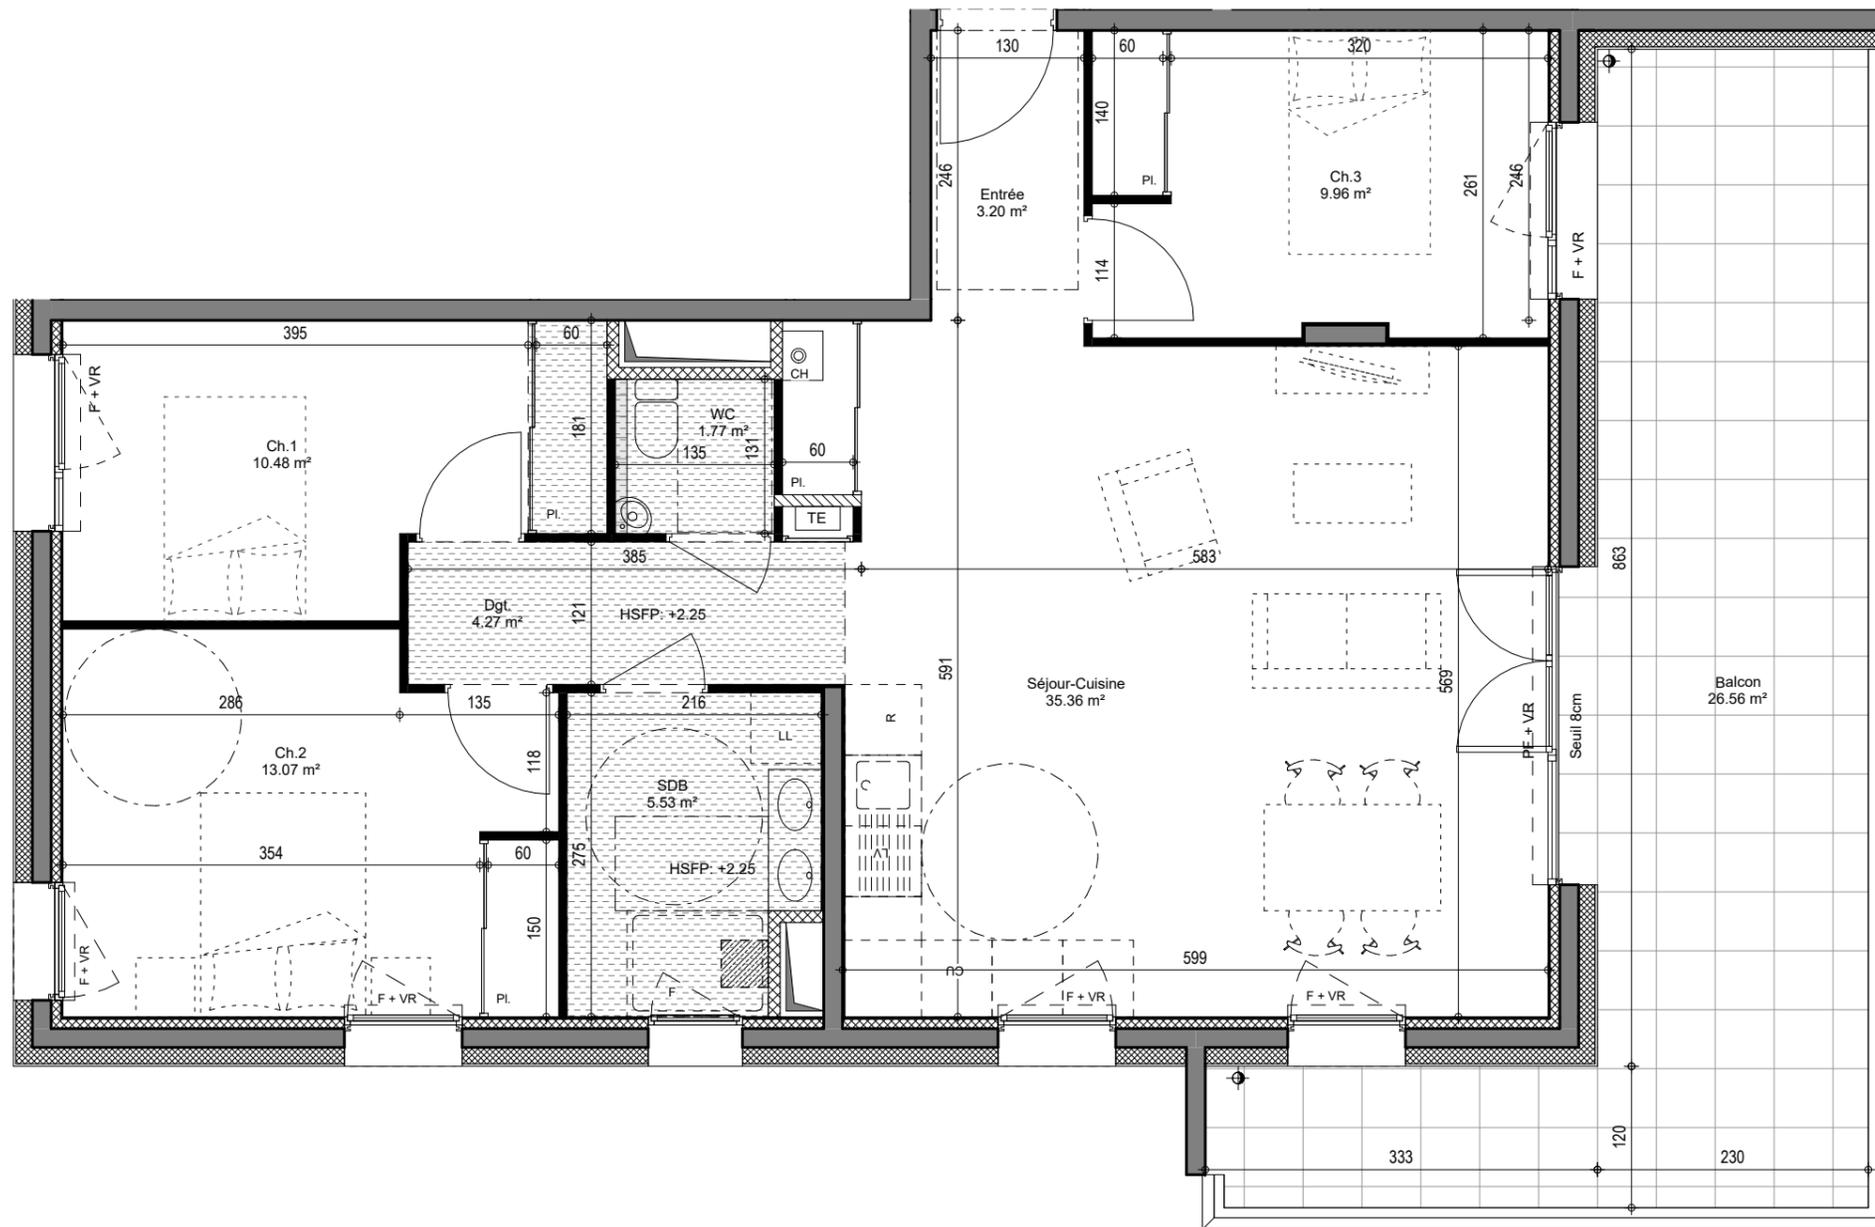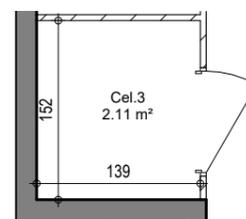

Ce document est un plan de commercialisation. Les cotes, les surfaces et les gaines sont susceptibles de modifications dues aux contraintes techniques de construction. Les retombées, soffites et faux-plafonds dus aux contraintes techniques peuvent exister. Les meubles dessinés sur ce plan ne sont qu'indicatifs et ne seront pas fournis par la SARL.