


# Le MONT CHARVET - route de Lyon, lieu-dit La Grande Forêt 73160 COGNIN

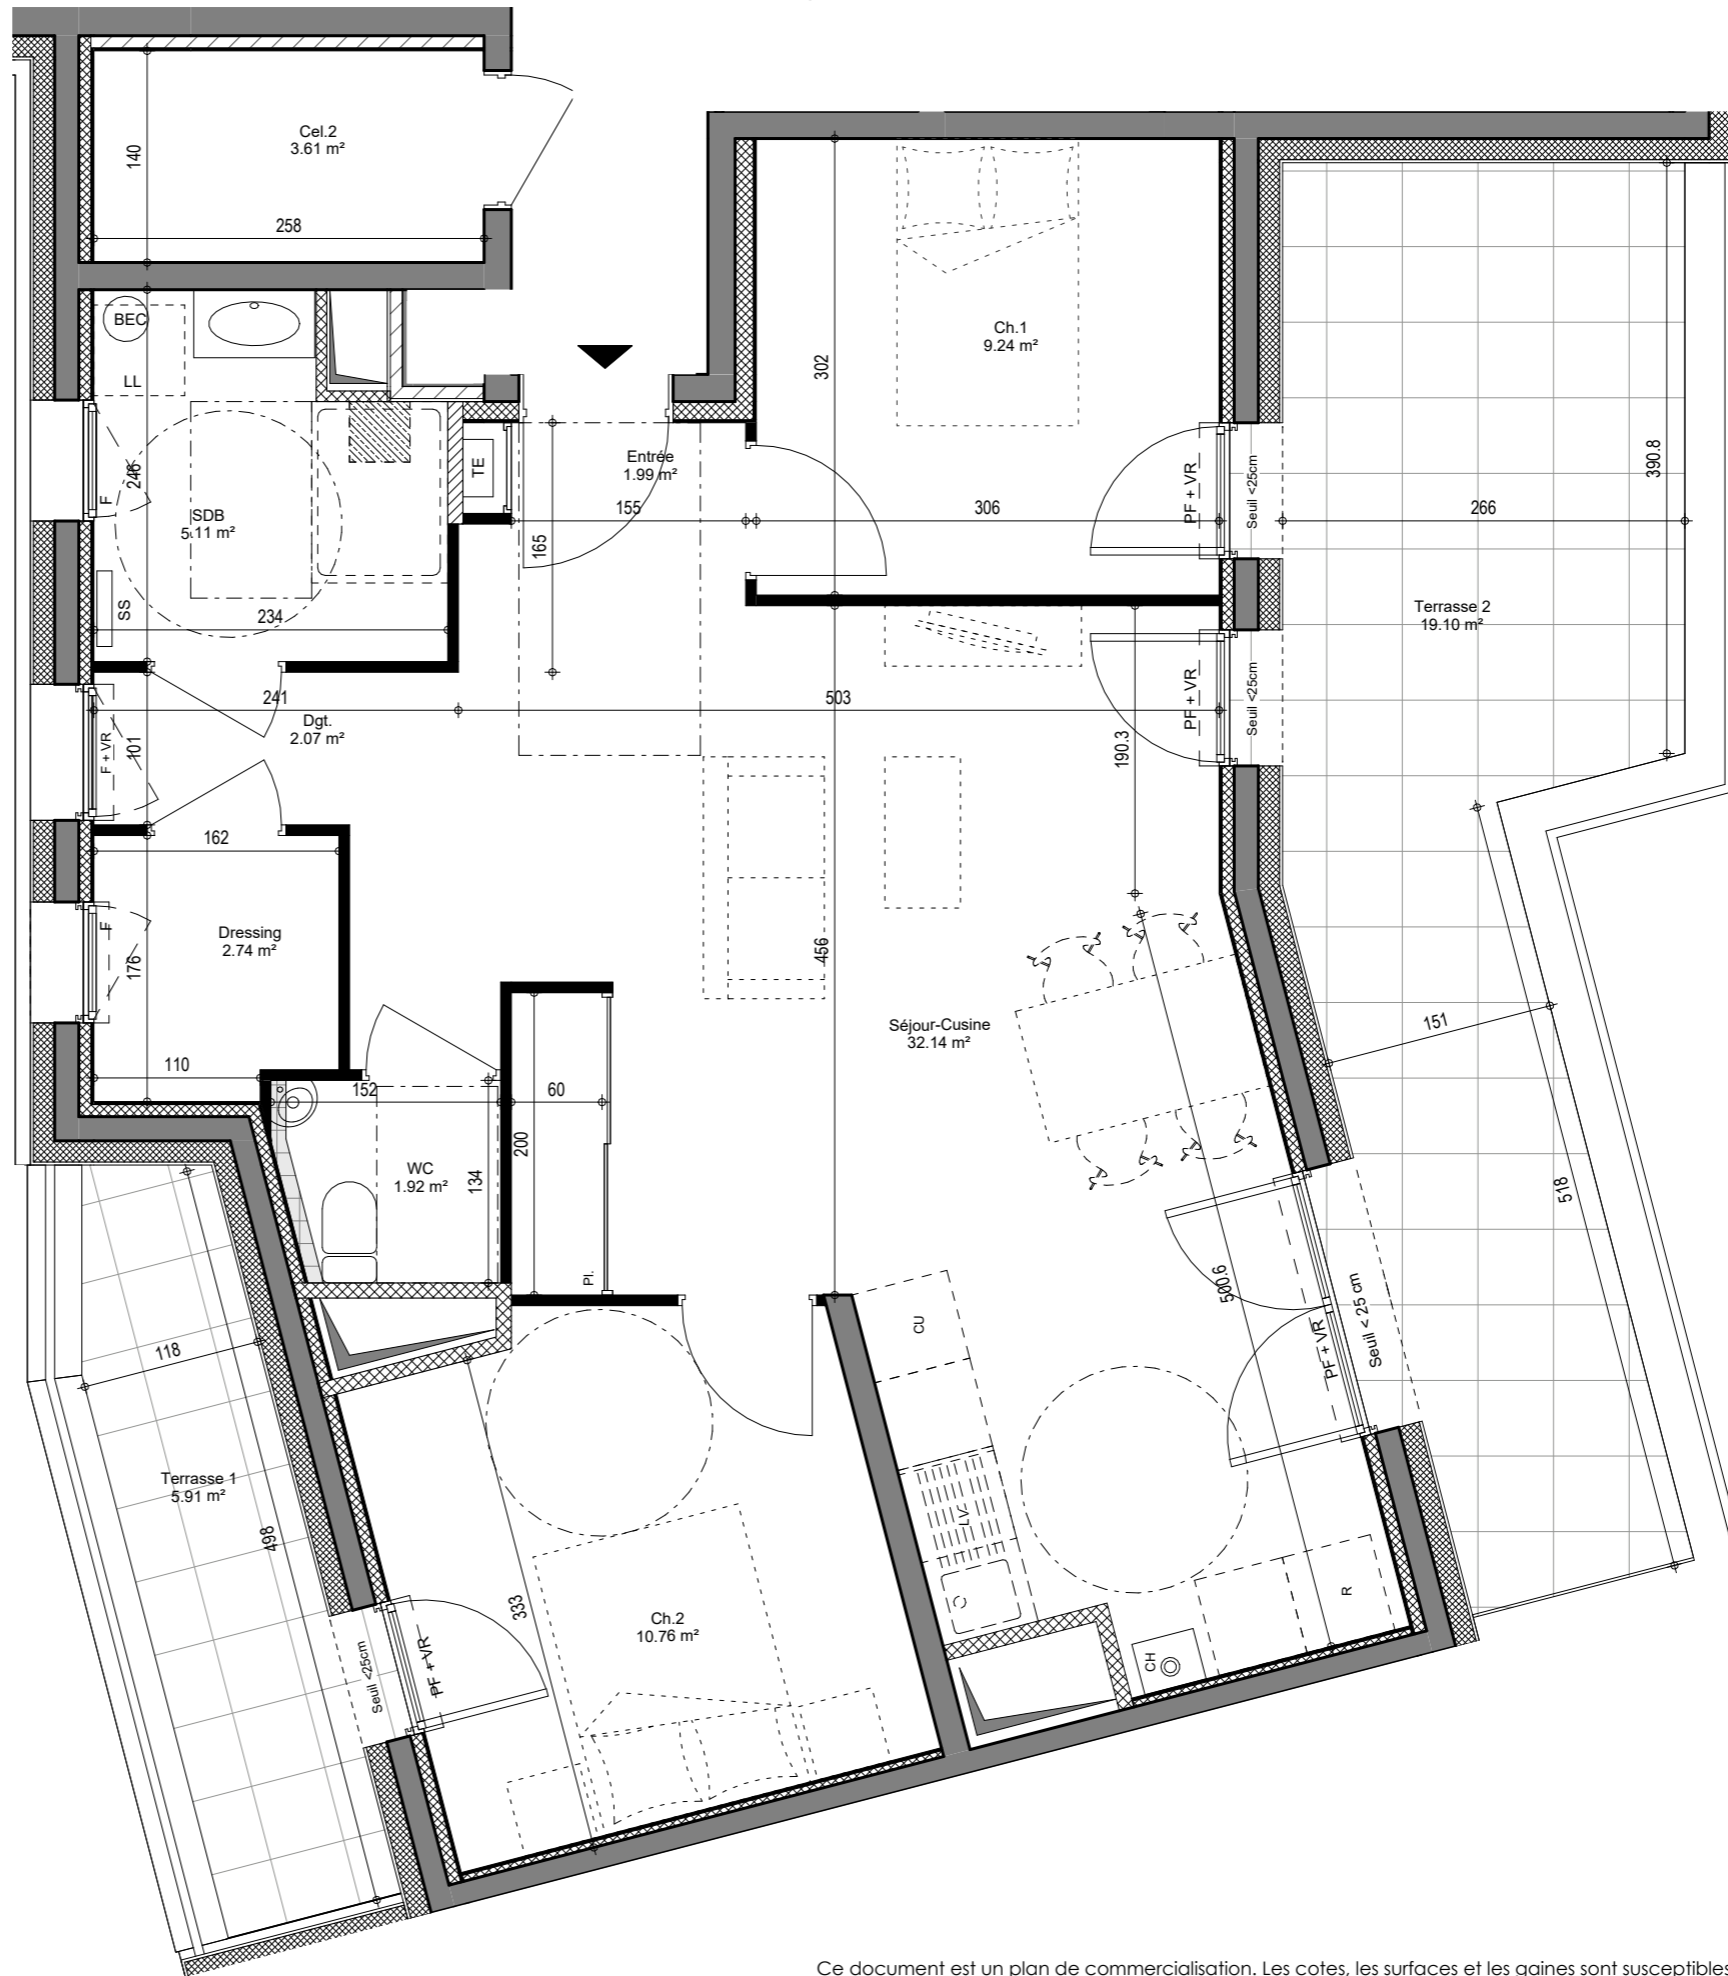

## PLAN DE COMMERCIALISATION

T3 N° C402 PMR

### LEGENDE :

- LL Emplacement lave-linge
- LV Emplacement lave-vaisselle
- R Emplacement réfrigérateur
- CU Emplacement cuisson
- CH Chaudière gaz
- CE Chauffe-eau électrique
- SS Sèche-serviette
- PB Pare-bain
- TE Tableau électrique
- PL Placard
- VR Volet roulant
- PF Porte-fenêtre
- F Fenêtre

- Talus
- Cloison amovible
- Pare-douche
- Caisson carrelé/faïencé
- Plaque carrelée
- Faux-plafond/soffite

Hauteur sous-plafond courant :  
250 cm

### TABLEAU DE SURFACES (y compris placards)

Séjour-Cuisine	32.14
Ch.1 + Pl.	9.24
Ch.2 + Pl.	10.76
Entrée + Pl.	1.99
SDB	5.11
WC	1.92
Dressing	2.74
Dégagement	2.07
<b>Total surface habitable</b>	<b>65.97 m²</b>
Cellier	3.61
Terrasse 1	5.91
Terrasse 2	19.10
<b>Total surface extérieure</b>	<b>25.01 m²</b>

INDICE	DATE	PLAN DE COMMERCIALISATION
0	Novembre 2024	Format A3

