

R+3 T3 N° D302 de base

LEGENDE :

TABLEAU DE SURFACES
(y compris placards)


- LL Emplacement lave-linge
- LV Emplacement lave-vaisselle
- FR Emplacement réfrigérateur
- CU Emplacement cuisson
- CH Chaudière gaz
- CE Chauffe-eau électrique
- SS Sèche-serviette
- PB Pare-bain
- TE Tableau électrique
- PL Placard
- VR Volet roulant
- PF Porte-fenêtre
- F Fenêtre

Séjour-Cuisine	30.71
Ch. 1 + Pl.	11.97
Ch. 2 + Pl.	9.41
Entrée + Pl.	2.00
SDB	4.71
WC	2.05
Dégagement	2.65
Total surface habitable	63.50 m²
Cellier	2.25

Balcon	11.26
Total surface extérieure	11.26 m²

INDICE	DATE	PLAN DE PRE-COMMERCIALISATION
Ind.A	Octobre 2023	Format A3

Hauteur sous-plafond courant :
250 cm

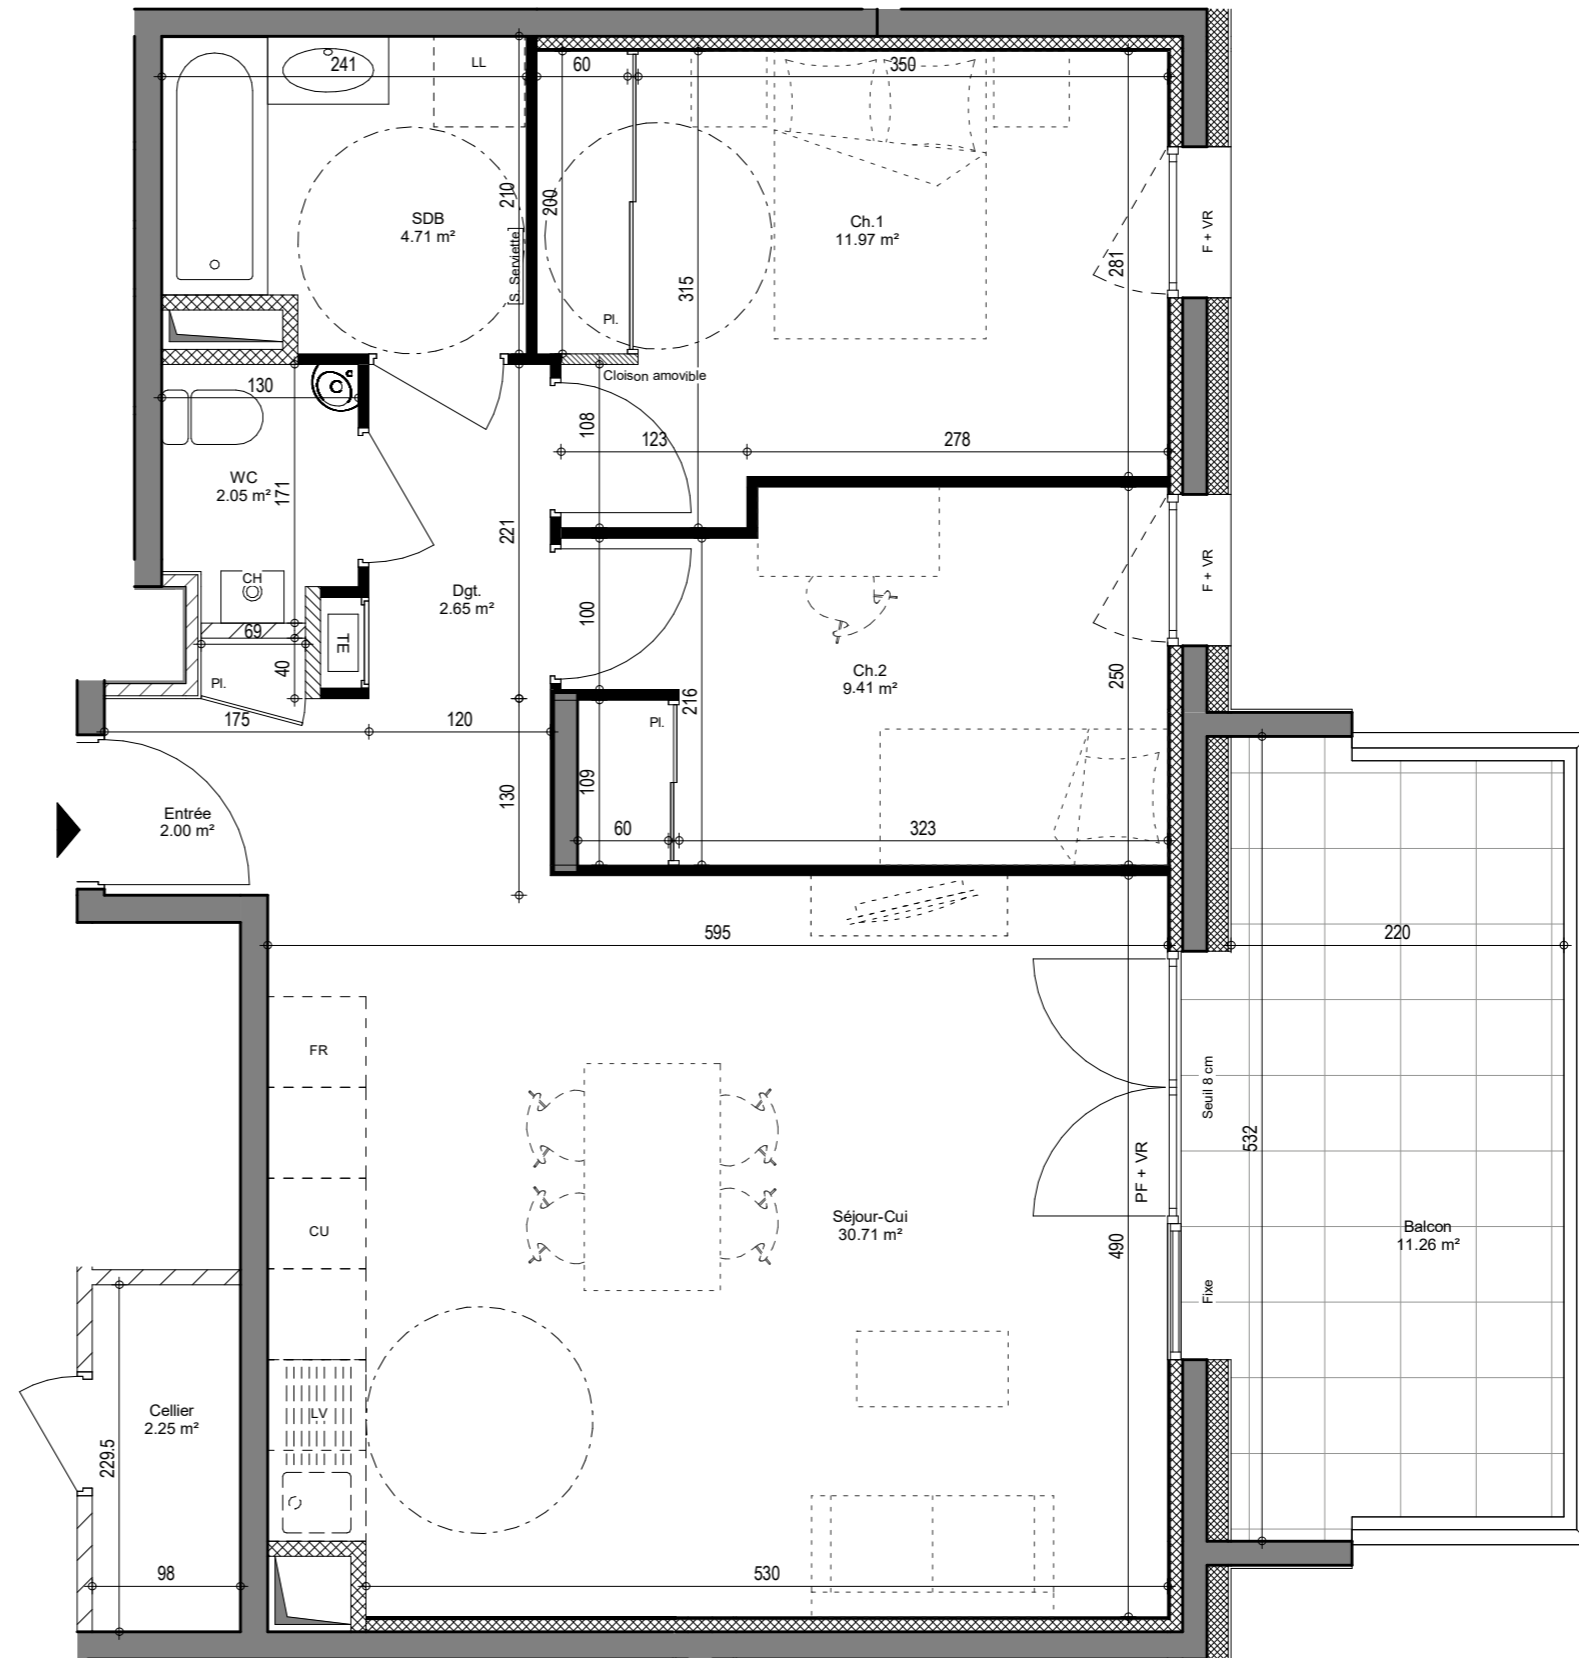

Ce document est un plan de pré-commercialisation. Les cotes, les surfaces et les gaines sont susceptibles de modifications dues aux contraintes techniques de construction. Les retombées, soffites et faux-plafonds dus aux contraintes techniques peuvent exister. Les meubles dessinés sur ce plan ne sont qu'indicatifs et ne seront pas fournis par la SARL.