

# DP10 - Plan de Division côté

Département de l'Isère


## COMMUNE DE CHIRENS

Section AE - Lieu-dit : "Martin Rey"  
"LA CROIX DE RAMPEAUX"

- 3 Numéro de lot
- Surface approximative du lot  
Les surfaces des Lots sont approximatives, elles seront définitives lors du bornage des
- 5 ▲ Prise de vue photographique

REPRODUCTION INTERDITE ET STRICTEMENT RESERVEE

Marc HEDON Géomètre Expert Foncier DPLG L'Authenticité de ce document est exclusivement assurée par la signature originale du Géomètre-Expert D.P.L.G

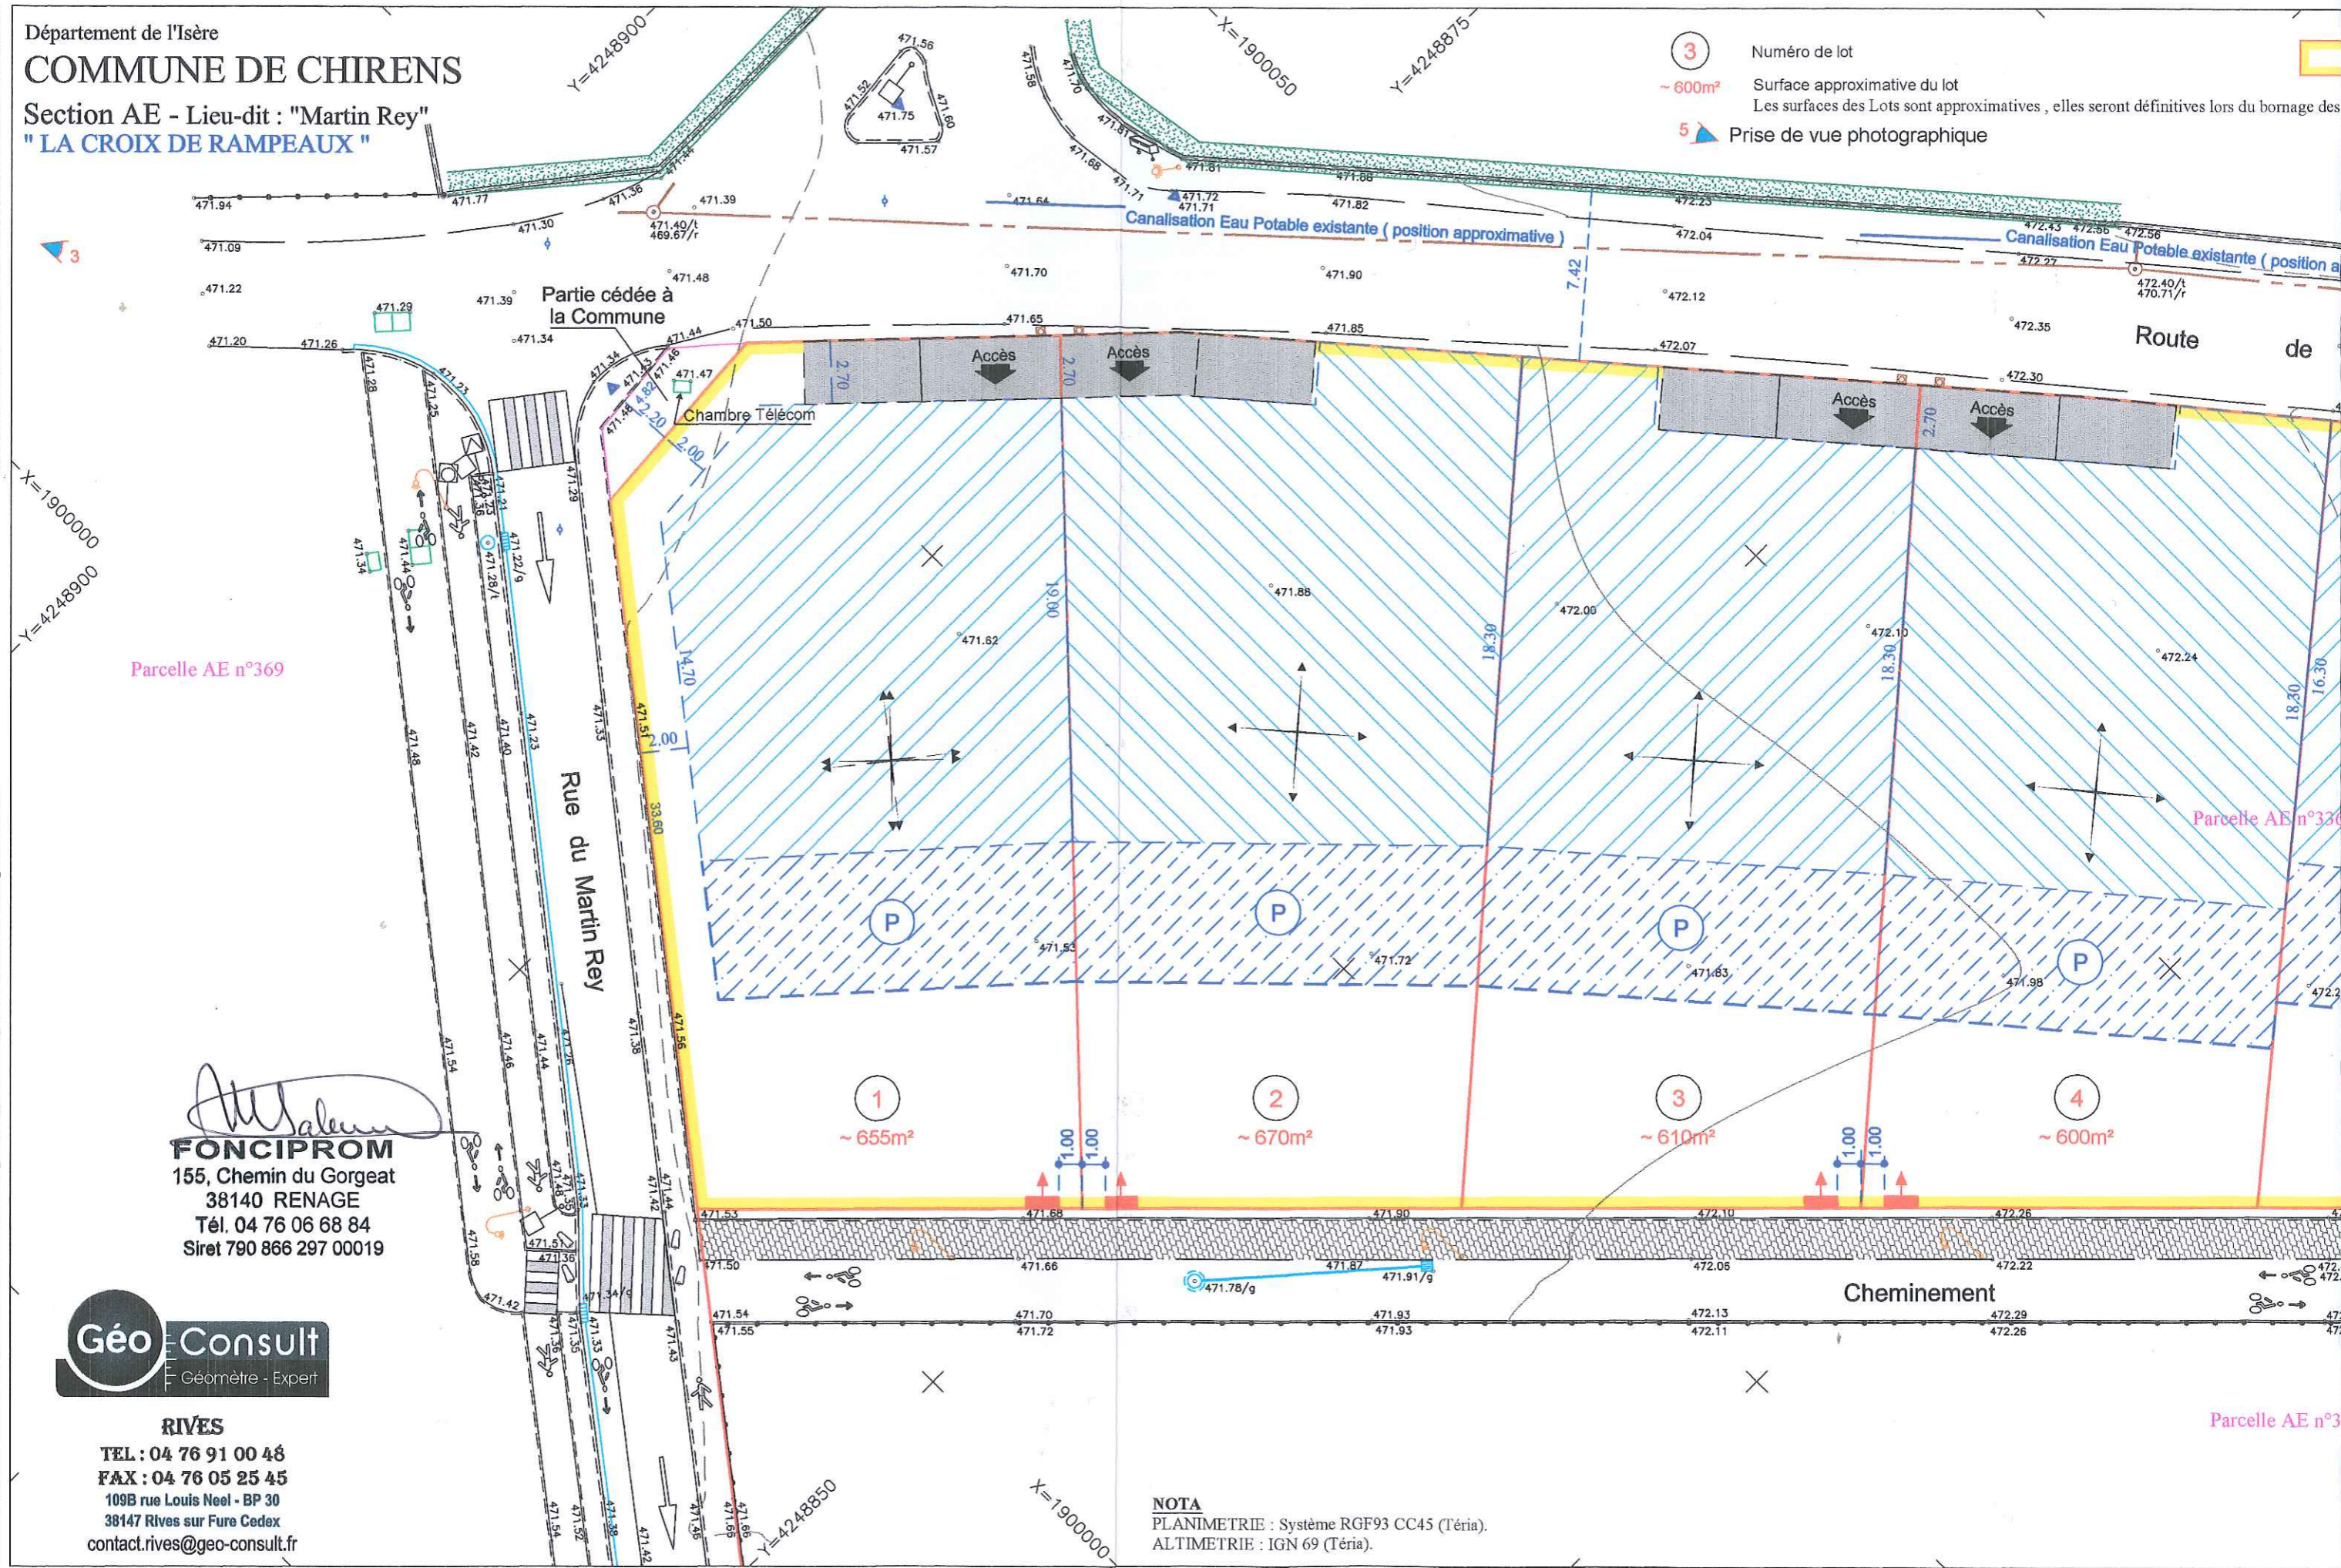

Parcelle AE n°369

Parcelle AE n°330

Parcelle AE n°3

*[Signature]*  
**FONCIPROM**  
155, Chemin du Gorgeat  
38140 RENAGE  
Tél. 04 76 06 68 84  
Siret 790 866 297 00019



**RIVES**  
TEL : 04 76 91 00 48  
FAX : 04 76 05 25 45  
109B rue Louis Neel - BP 30  
38147 Rives sur Fure Cedex  
contact.rives@geo-consult.fr

**NOTA**  
PLANIMETRIE : Système RGF93 CC45 (Téria).  
ALTIMETRIE : IGN 69 (Téria).

