

LEGENDE

- - - - - : Application du parcellaire cadastral
Celle application n'est qu'une présomption des limites de propriété, le cadastre ayant un but essentiellement fiscal. Elle ne saurait prévaloir une véritable définition des limites de propriété, effectuée et garantie par délimitation-bornage contradictoire.
- [Stippled pattern] : Servitude de passage et d'entretien des réseaux eaux usées et eaux pluviales à créer par acte authentique :
* Fonds servant : AL-47
Position approximative selon la DT-DICT fournie par le client, et délivrée le 31 Août 2021 (REF: RES_34132942). Le positionnement exact sera confirmé par le concessionnaire après relevé sur site
- - - - - : Réseau d'eaux usées selon la DICT (RES_31132942)
- - - - - : Réseau d'eaux pluviales selon la DICT (RES_31132942)

Coordonnées planimétriques : système RGF93 projection CC45 rattachées par GPS (réseau Téria)
Coordonnées altimétriques : système NGF / IGN69 (altitude normale) rattachées par GPS (réseau Téria)
Nota : Fond de plan réalisé par la SCP BONIN-FAVIER et fourni par AAC

Département de la Savoie
Commune de GRESY-SUR-AIX

Route de l'Albanais
Section AL n°47p

Lotissement "LES VILLAS DU SIERROZ"

PA4 - Plan de composition

Echelle : 1/200ème



Pierre-Olivier RACLE
Ingénieur ESGT - Géomètre Expert
membre de l'Ordre n°05315

AGENCE
D'AIX-LES-BAINS
SIÈGE SOCIAL
215, bd Dr. Jean-Jules Herbert
Parc d'activités économiques
Les Combaruches
73100 Aix-les-Bains
04 79 61 22 44
aix@aixgeo.fr


AGENCE
DE CHAMBERY
Bâtiment Amiral
2,8 rue Simone Weil
73000 BASSENS
04 79 33 47 60
chambery@aixgeo.fr

Agence d'AIX-LES-BAINS

Référence dossier : A222116 Date : 26 octobre 2022

DATE	MODIFICATIONS

www.aixgeo.fr

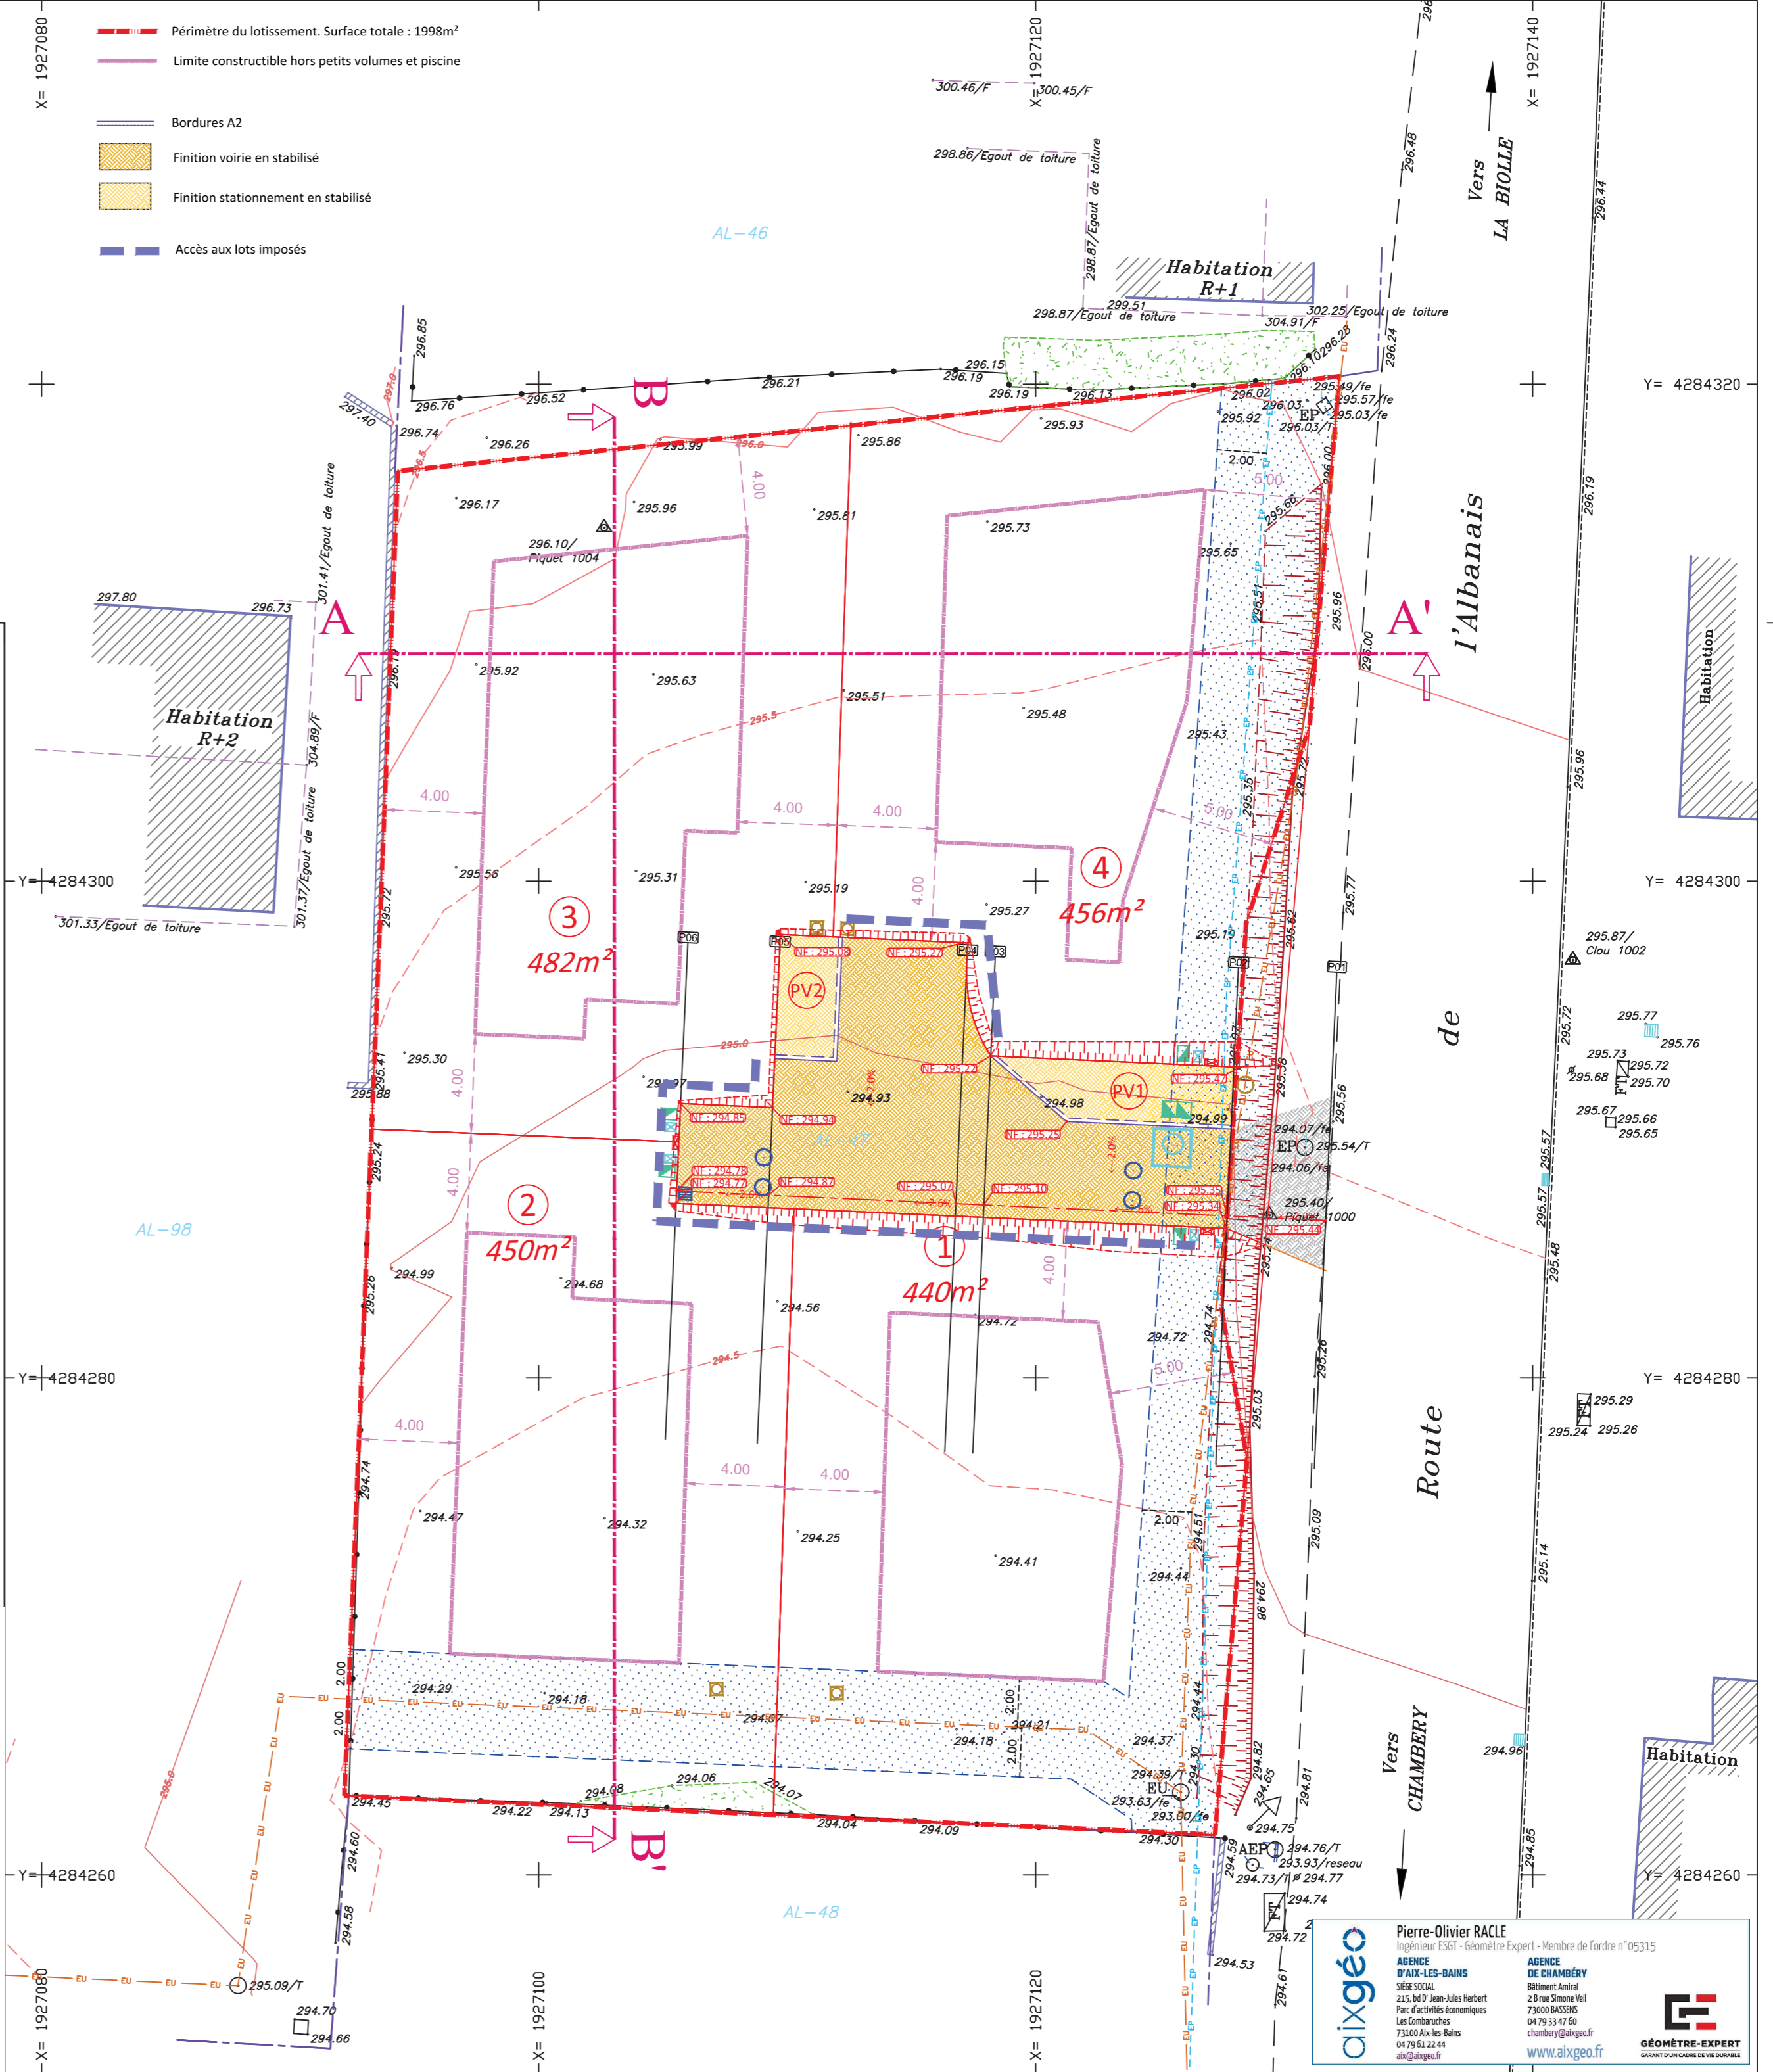

aixgéô Pierre-Olivier RACLE
Ingénieur ESGT - Géomètre Expert - Membre de l'Ordre n°05315

AGENCE D'AIX-LES-BAINS
SIÈGE SOCIAL
215, bd Dr. Jean-Jules Herbert
Parc d'activités économiques
Les Combaruches
73100 Aix-les-Bains
04 79 61 22 44
aix@aixgeo.fr

AGENCE DE CHAMBERY
Bâtiment Amiral
2,8 rue Simone Weil
73000 BASSENS
04 79 33 47 60
chambery@aixgeo.fr

GÉOMÈTRE-EXPERT
GARANT D'UN CADRE DE VIE DURABLE