

PA 4 - PLAN DE COMPOSITION PROVISOIRE

[Format A2]-ECHELLE : 1/250

Département de l'Isère
COMMUNE DE LONGECHENAL
 Lieu-dit : "La Vie Derrière"
 Section AH
LOTISSEMENT " "

REPRODUCTION INTERDITE ET STRICTEMENT RESERVEE

Y: 4249475

Y: 4249450

Y: 4249425

A RIVES le /03/2025
 Signature(s): FONCIPROM
 112a rue Sadi Carnot
 38 140 RIVES



Géo Consult
 Géomètre - Expert
 RIVES
 Tel : 04 76 91 00 48
 Fax : 04 76 05 25 45
 109B rue Louis Neel
 38140 Rives sur Fure
 contact.rives@geo-consult.fr

DATE	INTERVENTIONS
	Lever topographique
	Dépôt du permis d'aménager

PLANIMETRIE: Système RGF93 CC45 (Téria).
 ALTIMETRIE: IGN 69 (Téria).

LEGENDE PROJET

- Périmètre des lots
- Périmètre du Permis d'aménager
- Périmètre de l'unité foncière
- Numéro du lot
- S~585m² Superficie approximative
- O.M. Zone de stockage des Ordures ménagères et bloc boîtes aux lettres
- Plantation arbuste

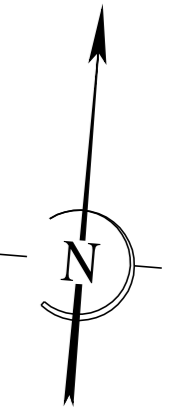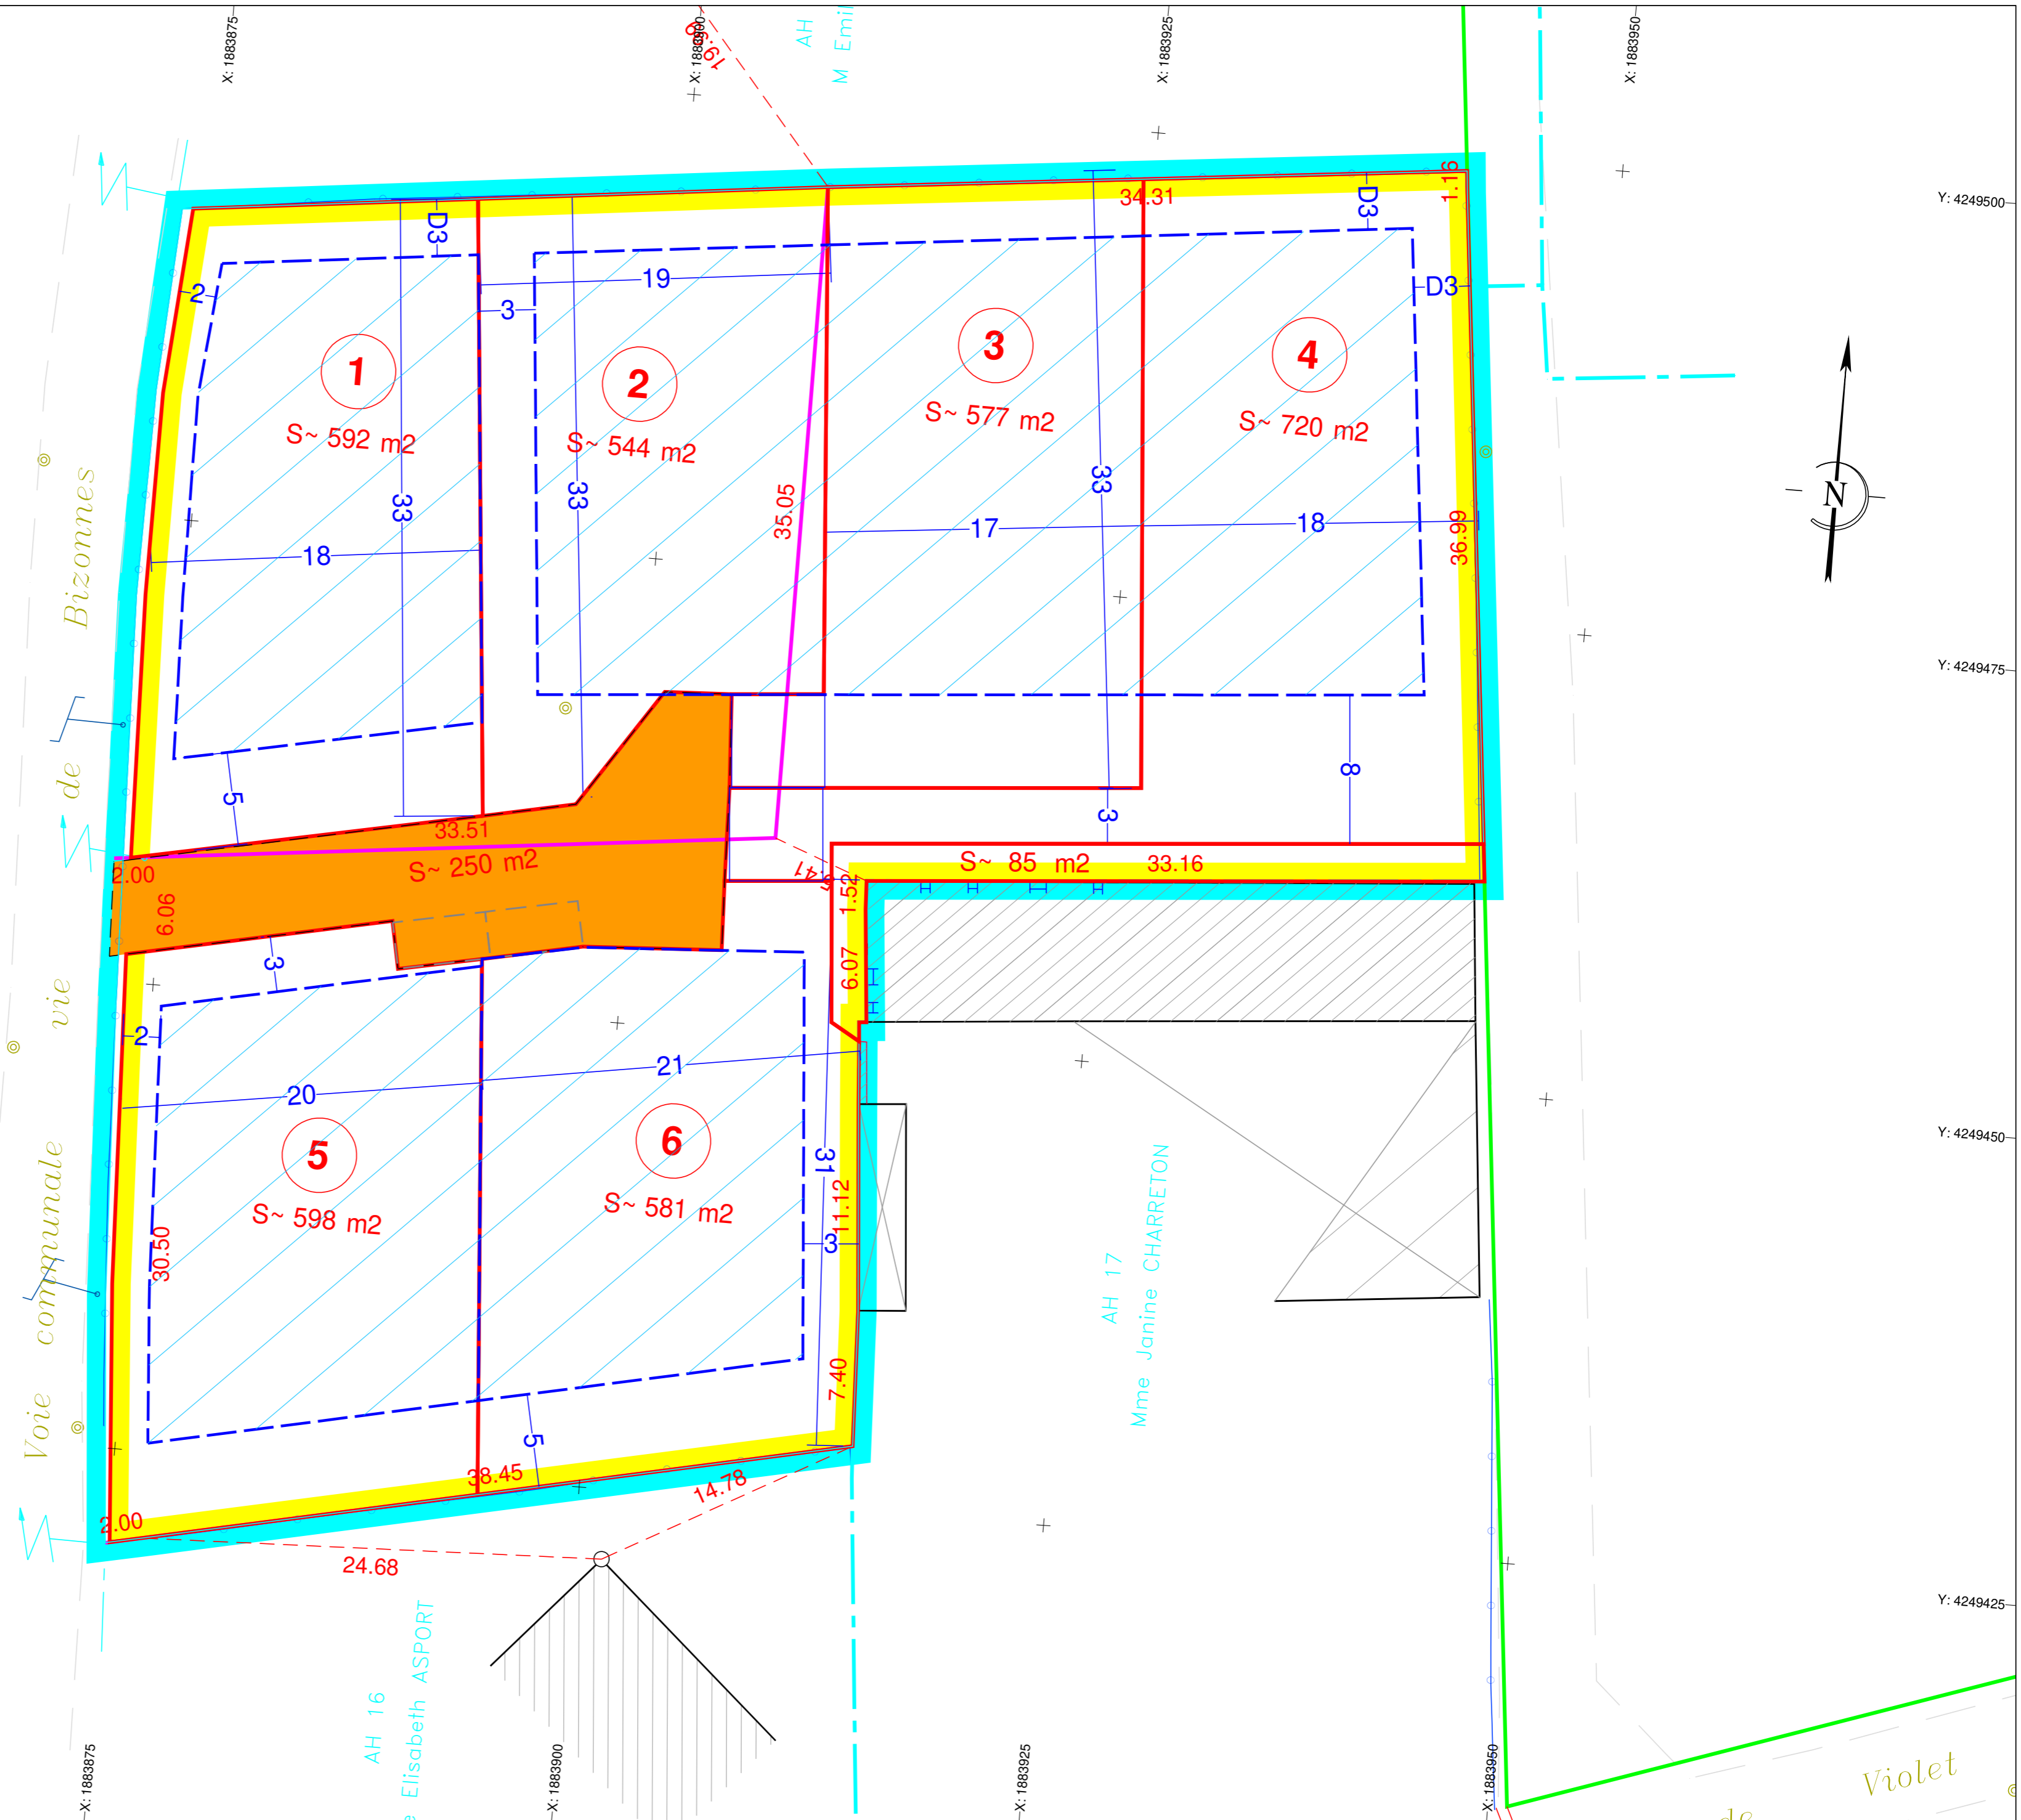

Y: 4249500

Y: 4249475

Y: 4249450

Y: 4249425